






EISENBahnWEG

Wohnungs-Nr. 1

Eisenbahnweg 8, 4058 Basel

Wohnungs-Nummer	1
Etage	Erdgeschoss
Zimmer	4½
Wohnfläche	120.6 m ²
Garten	86.90 m ²
Sitzplatz	11.90 m ²
Balkon	15.50 m ²
Keller	11.42 m ²

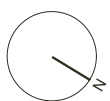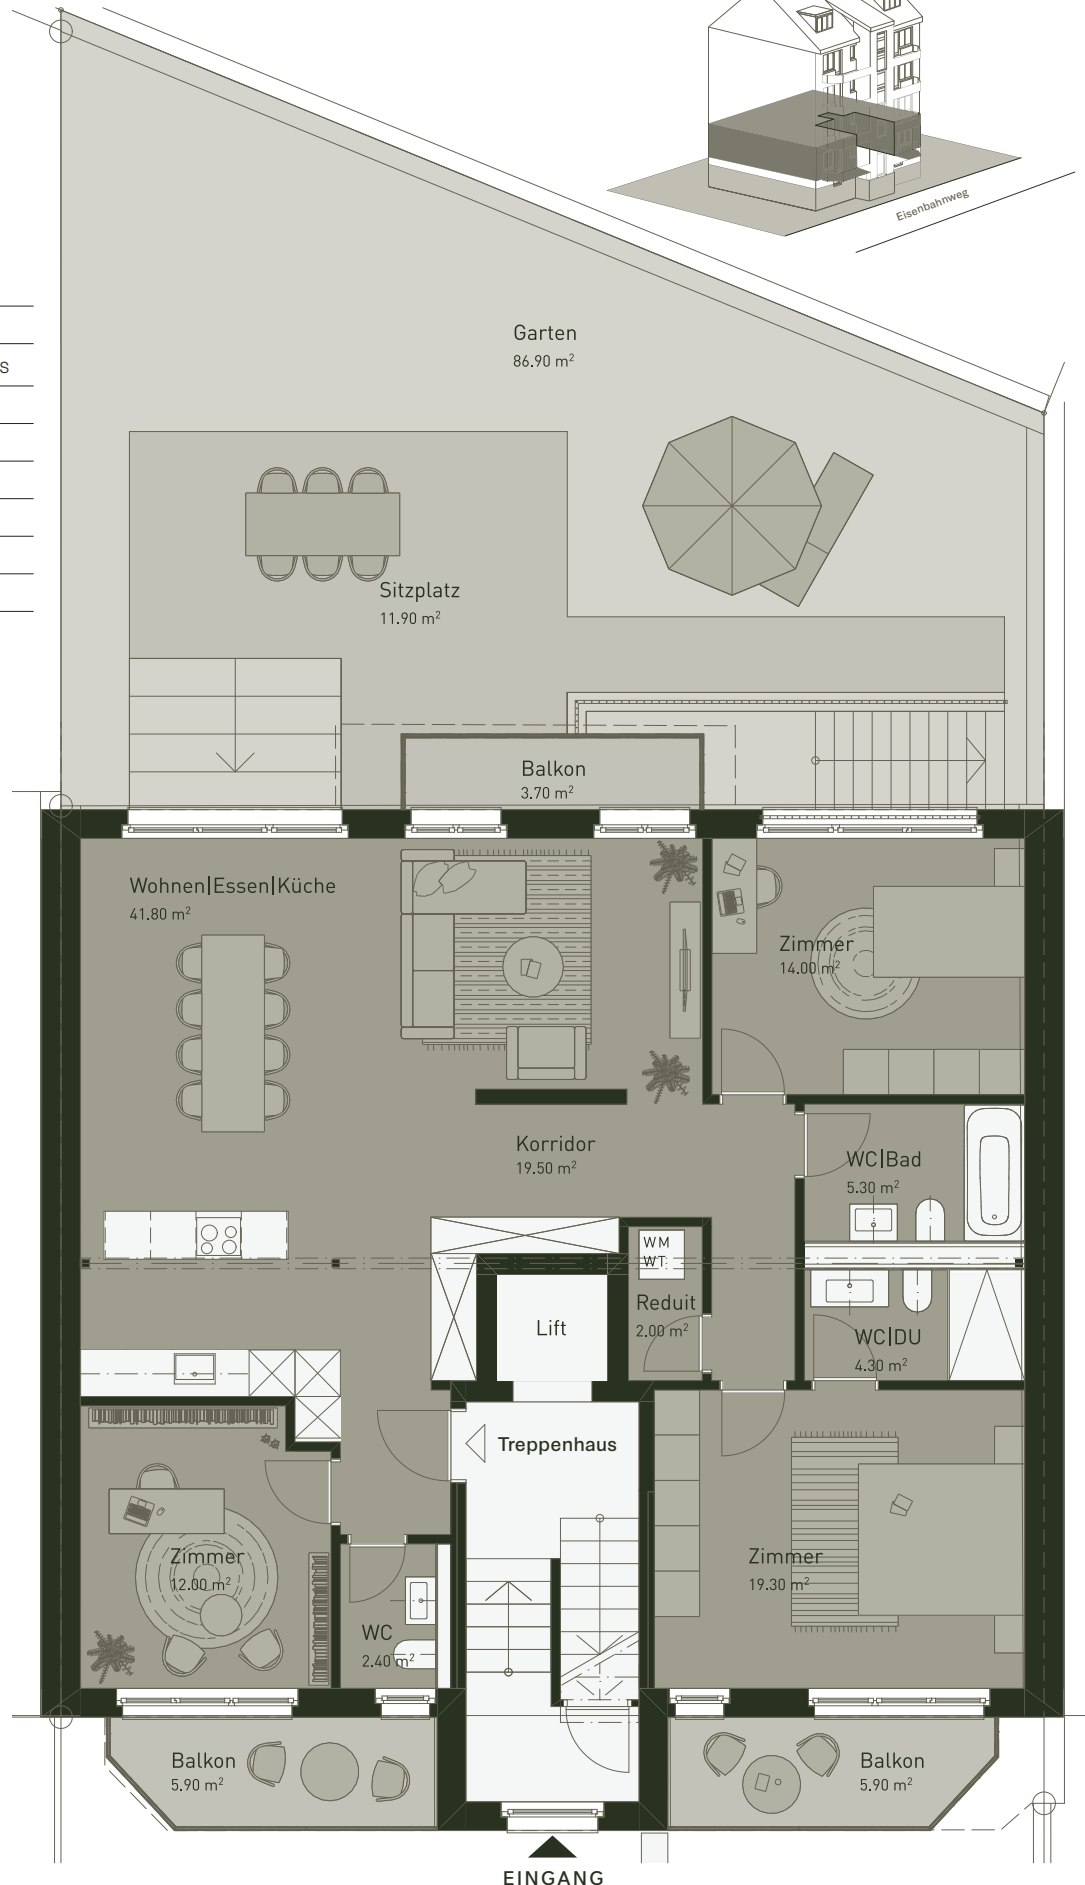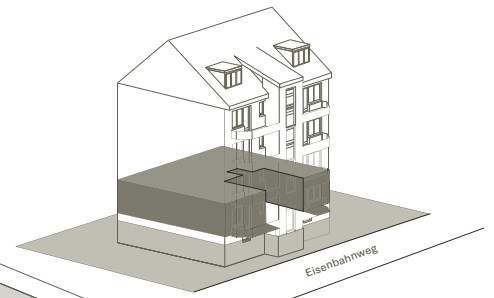

M 1:100



EINGANG

Alle Angaben, Pläne, Zeichnungen usw. sind unverbindlich. Änderungen bleiben vorbehalten.

Beratung & Verkauf

Intercity Vermarktung AG | +41 61 317 67 80 | basel@intercity.ch | www.eisenbahnweg.ch

Intercityhaus am Aeschenplatz | St. Jakobs-Strasse 3, 4002 Basel




Intercity
Vermarktung



Wohnungs-Nr. 1 | Keller

Eisenbahnweg 8, 4058 Basel

Etage	Untergeschoss
Keller	11.42m ²

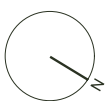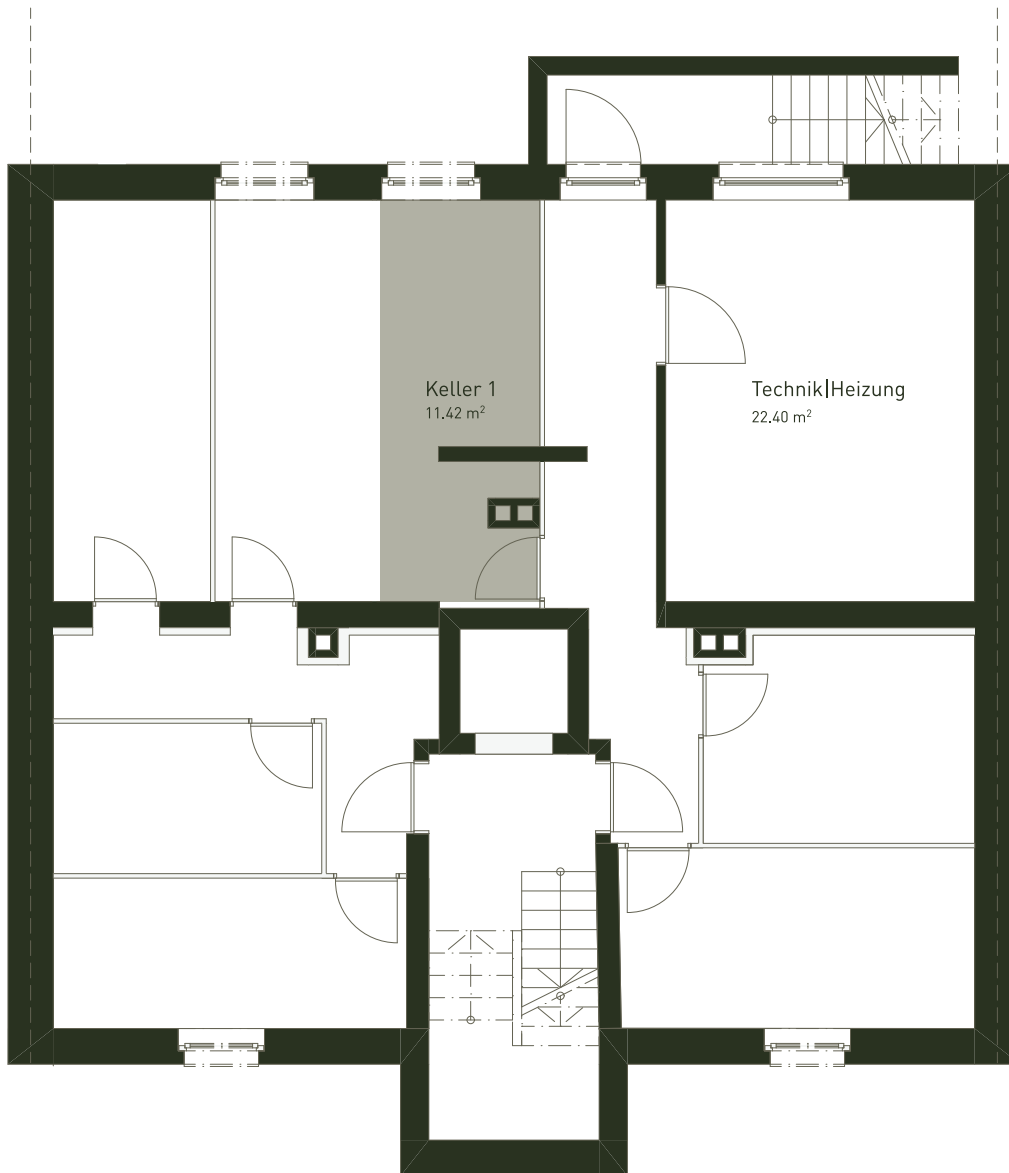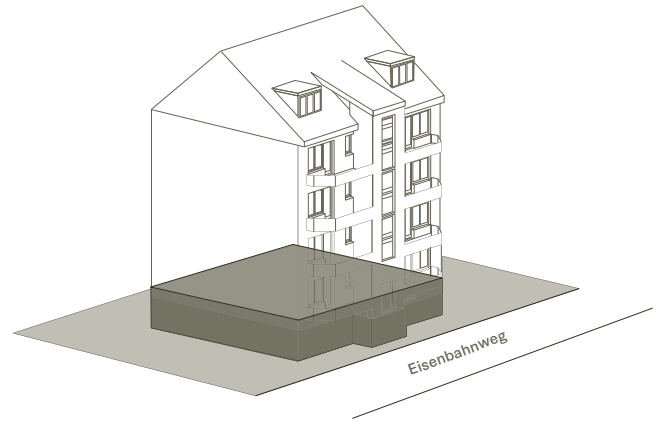

M 1:100



Alle Angaben, Pläne, Zeichnungen usw. sind unverbindlich. Änderungen bleiben vorbehalten.

Beratung & Verkauf

Intercity Vermarktung AG | +41 61 317 67 80 | basel@intercity.ch | www.eisenbahnweg.ch
Intercityhaus am Aeschenplatz | St. Jakobs-Strasse 3, 4002 Basel

Intercity
Vermarktung